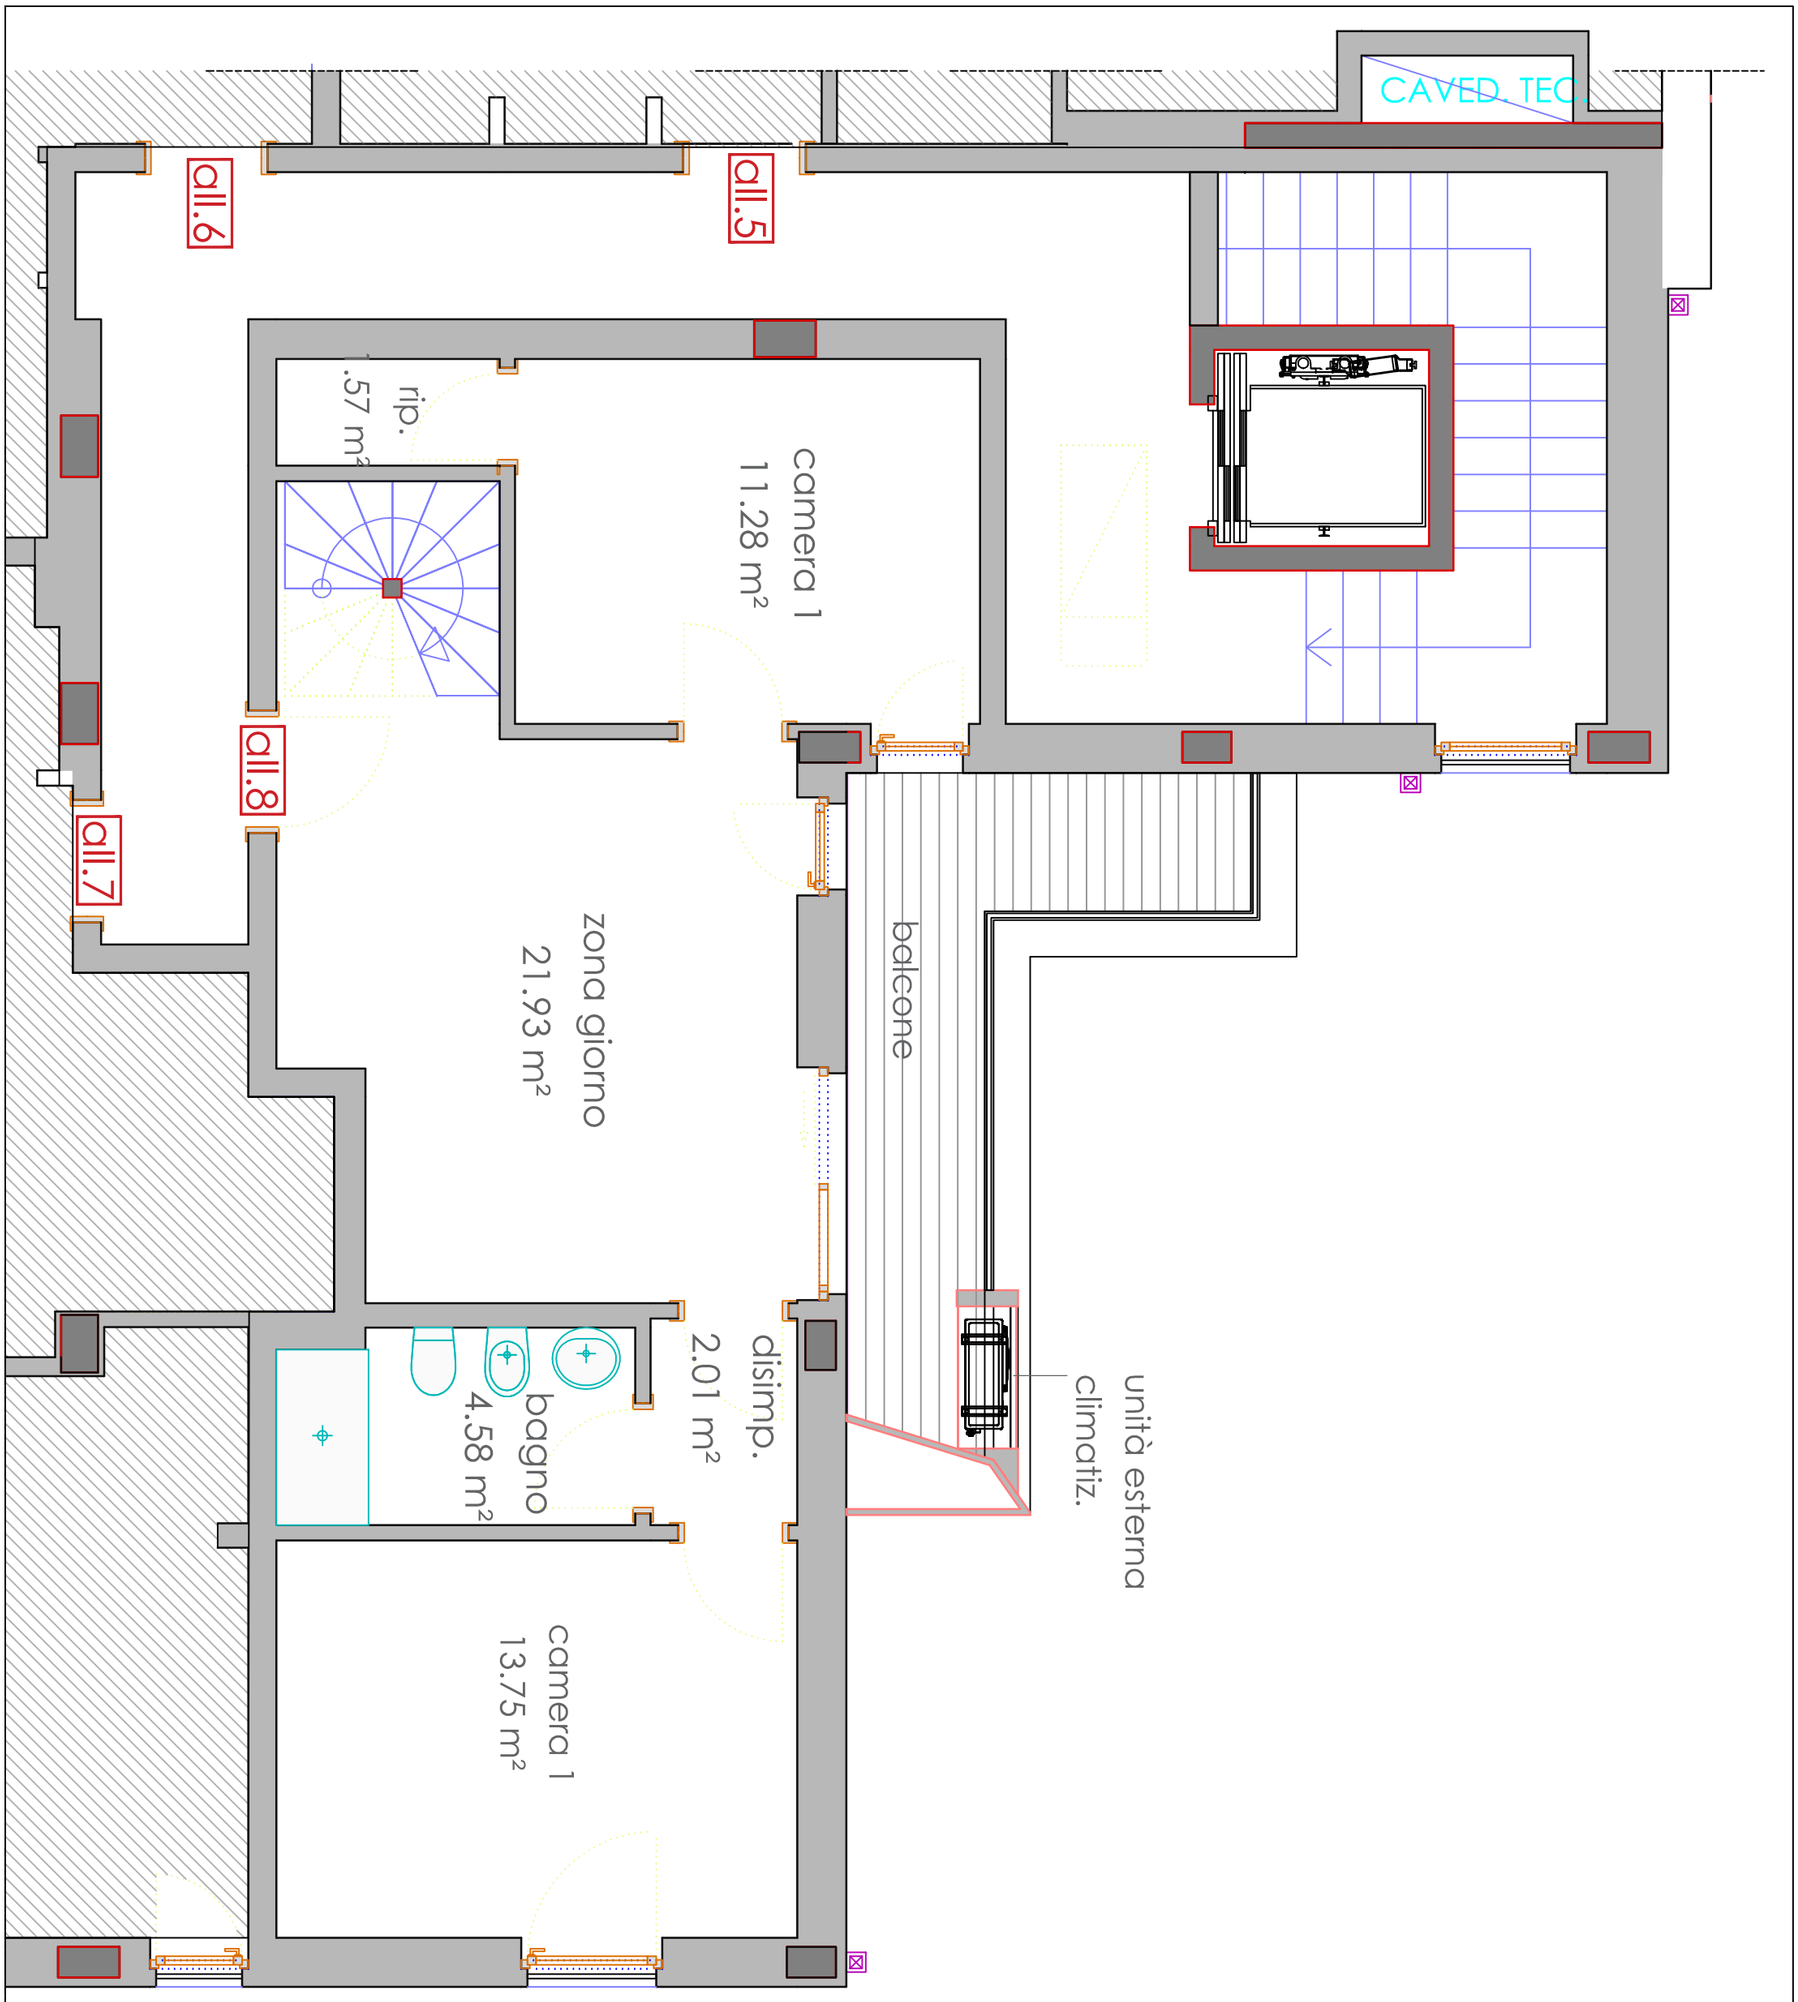



MONDINO COSTRUZIONI S.R.L.

MARINELLA - DIANO MARINA (IM)

PIANTA PIANO 4°

ALLOGGIO N. 8

Scala 1:50

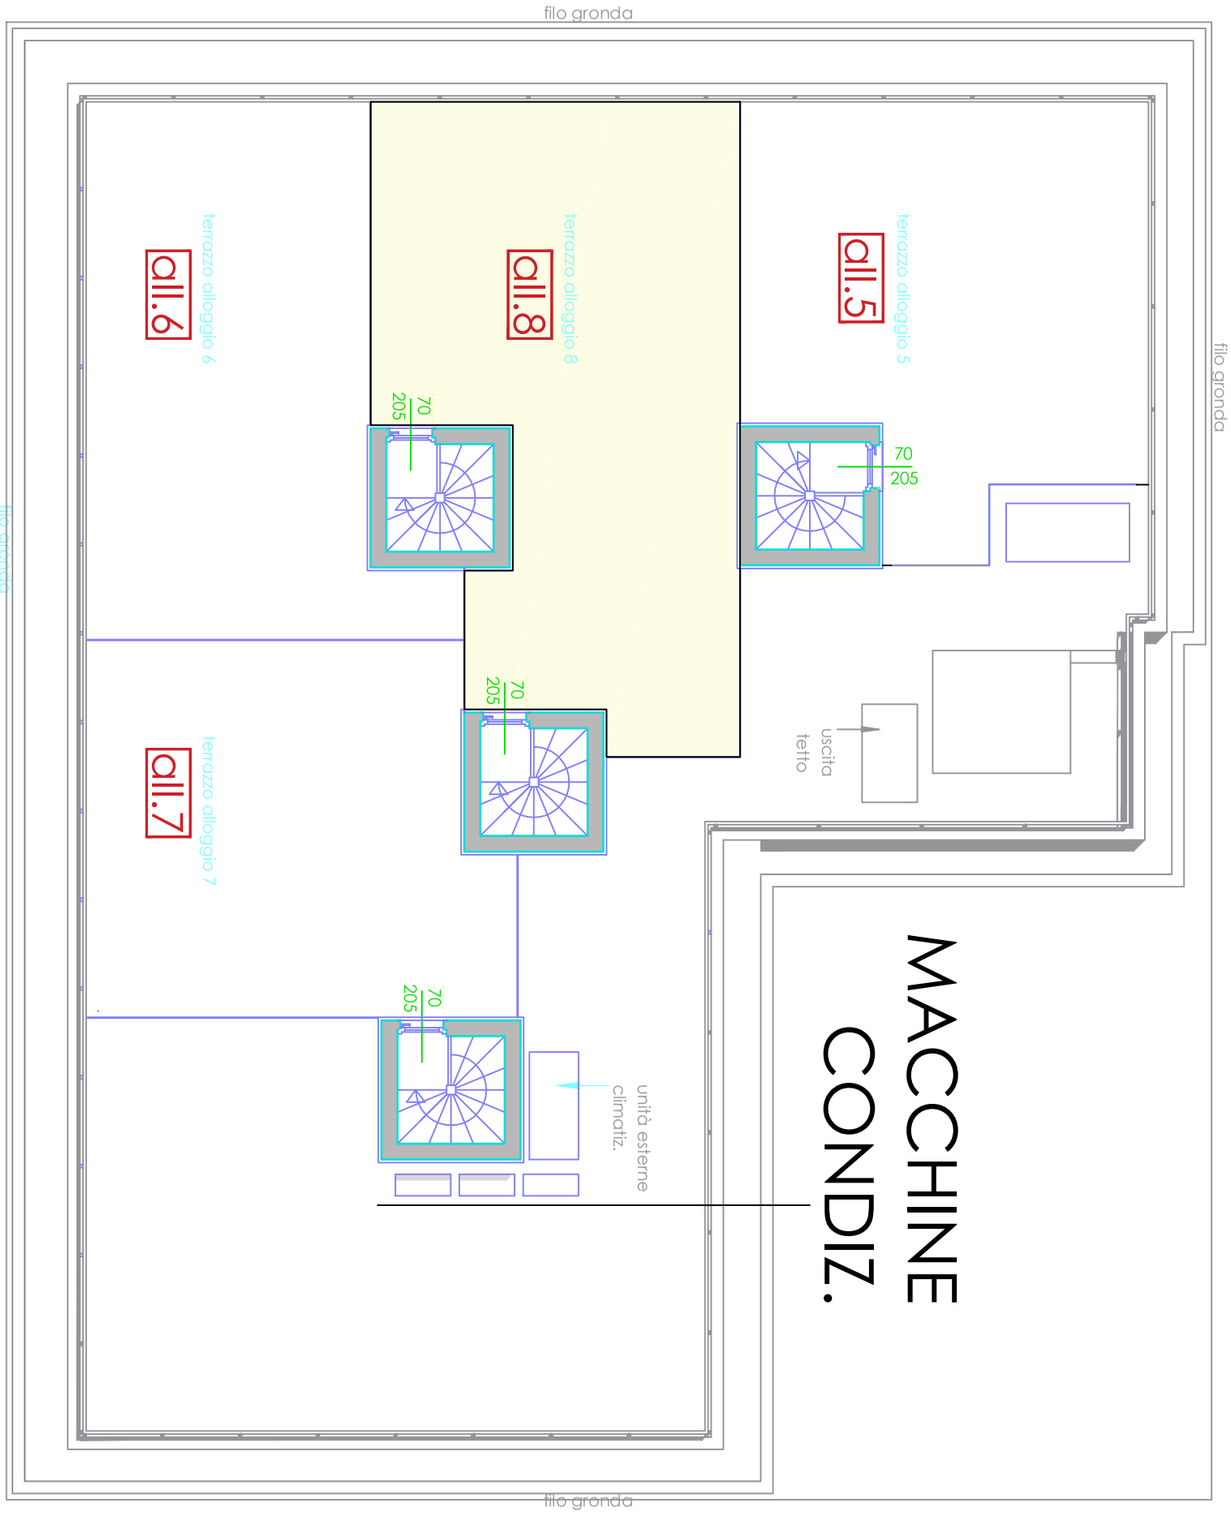

MONDINO COSTRUZIONI S.R.L.

MARINELLA - DIANO MARINA (IM)

PIANTA PIANO COPERTURA - TERRAZZI

ALLOGGIO N. 8

Scala 1:100