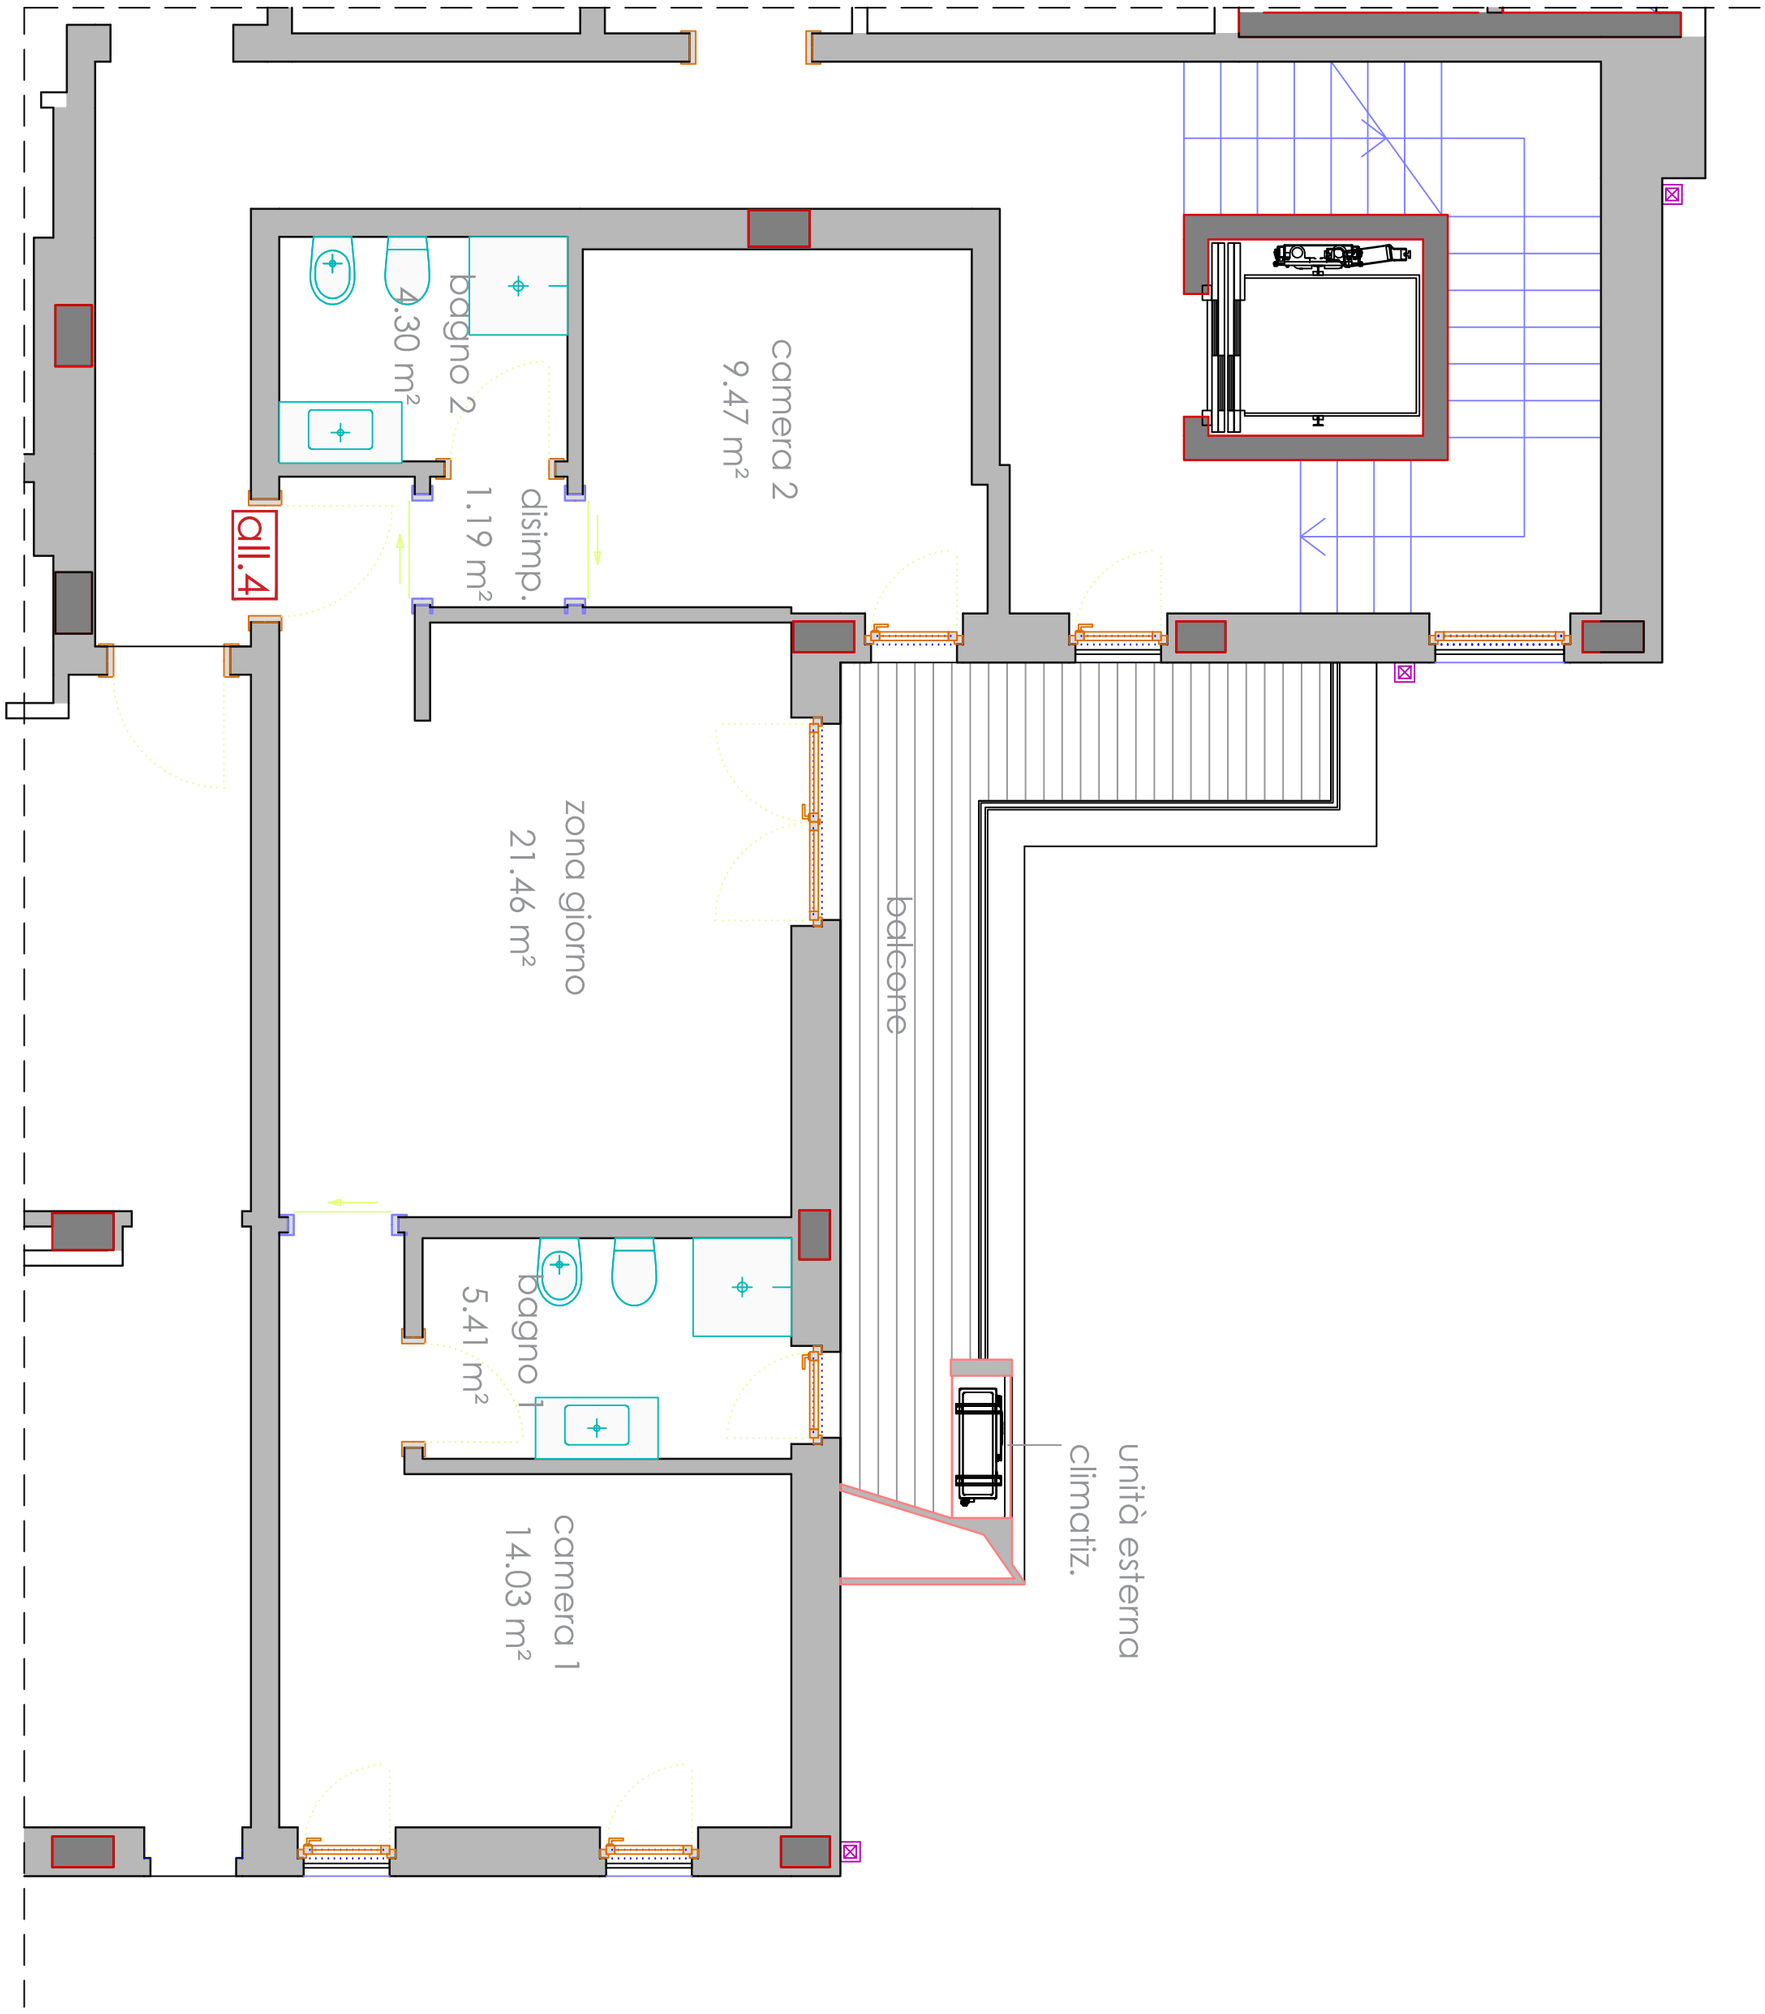


MONDINO COSTRUZIONI S.R.L.

MARINELLA - DIANO MARINA (IM)

PIANTA PIANO 3°

ALLOGGIO N. 4

Scala 1:50