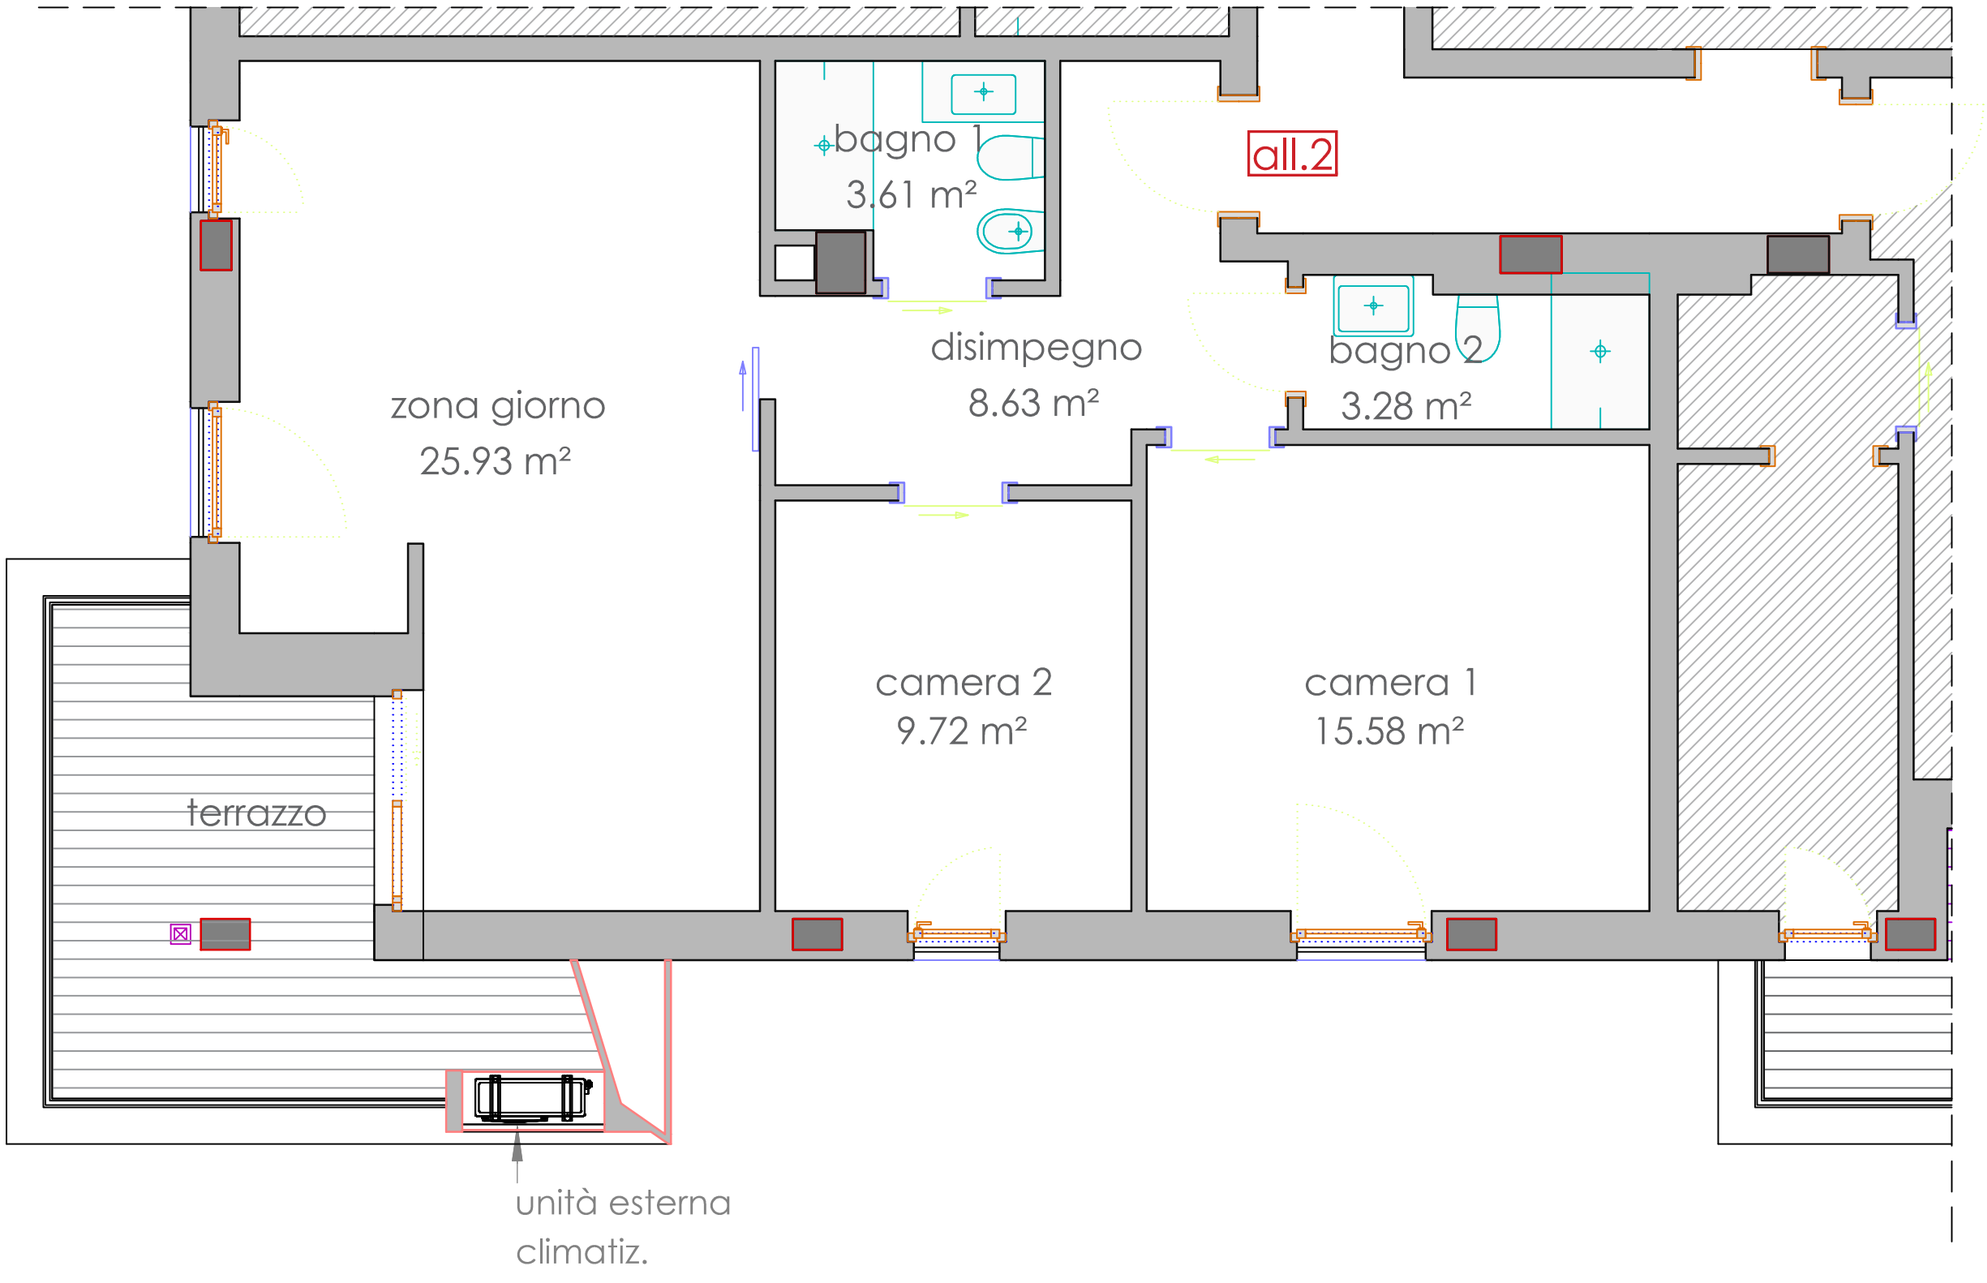


MARINELLA - DIANO MARINA (IM)

PIANTA PIANO 3°

ALLOGGIO N. 2

Scala 1:50

MONDINO COSTRUZIONI S.R.L.