



MINISTERO DELLE FINANZE

DIREZIONE GENERALE DEL CATASTO E DEI SERVIZI TECNICI ERARIALI


Mod. B (Nuovo Catasto Edilizio Urbano)

Lire
50

NUOVO CATASTO EDILIZIO URBANO

(R. DECRETO-LEGGE 13 APRILE 1939, N. 632)

Planimetria dell'immobile situato nel Comune di **CARUSO** Via **GARIBOLDI N. 2**
Ditta **AROSIO MARIA GRAZIA NATA A CARUSO IL 10.01.1946. PROPRIETARIA**
CINQUE MARIA NATA A SCHIGNANO IL 05.06.1917. USUFRUTTUARIA.
 Allegata alla dichiarazione presentata all'Ufficio Tecnico Erariale di **COMO**

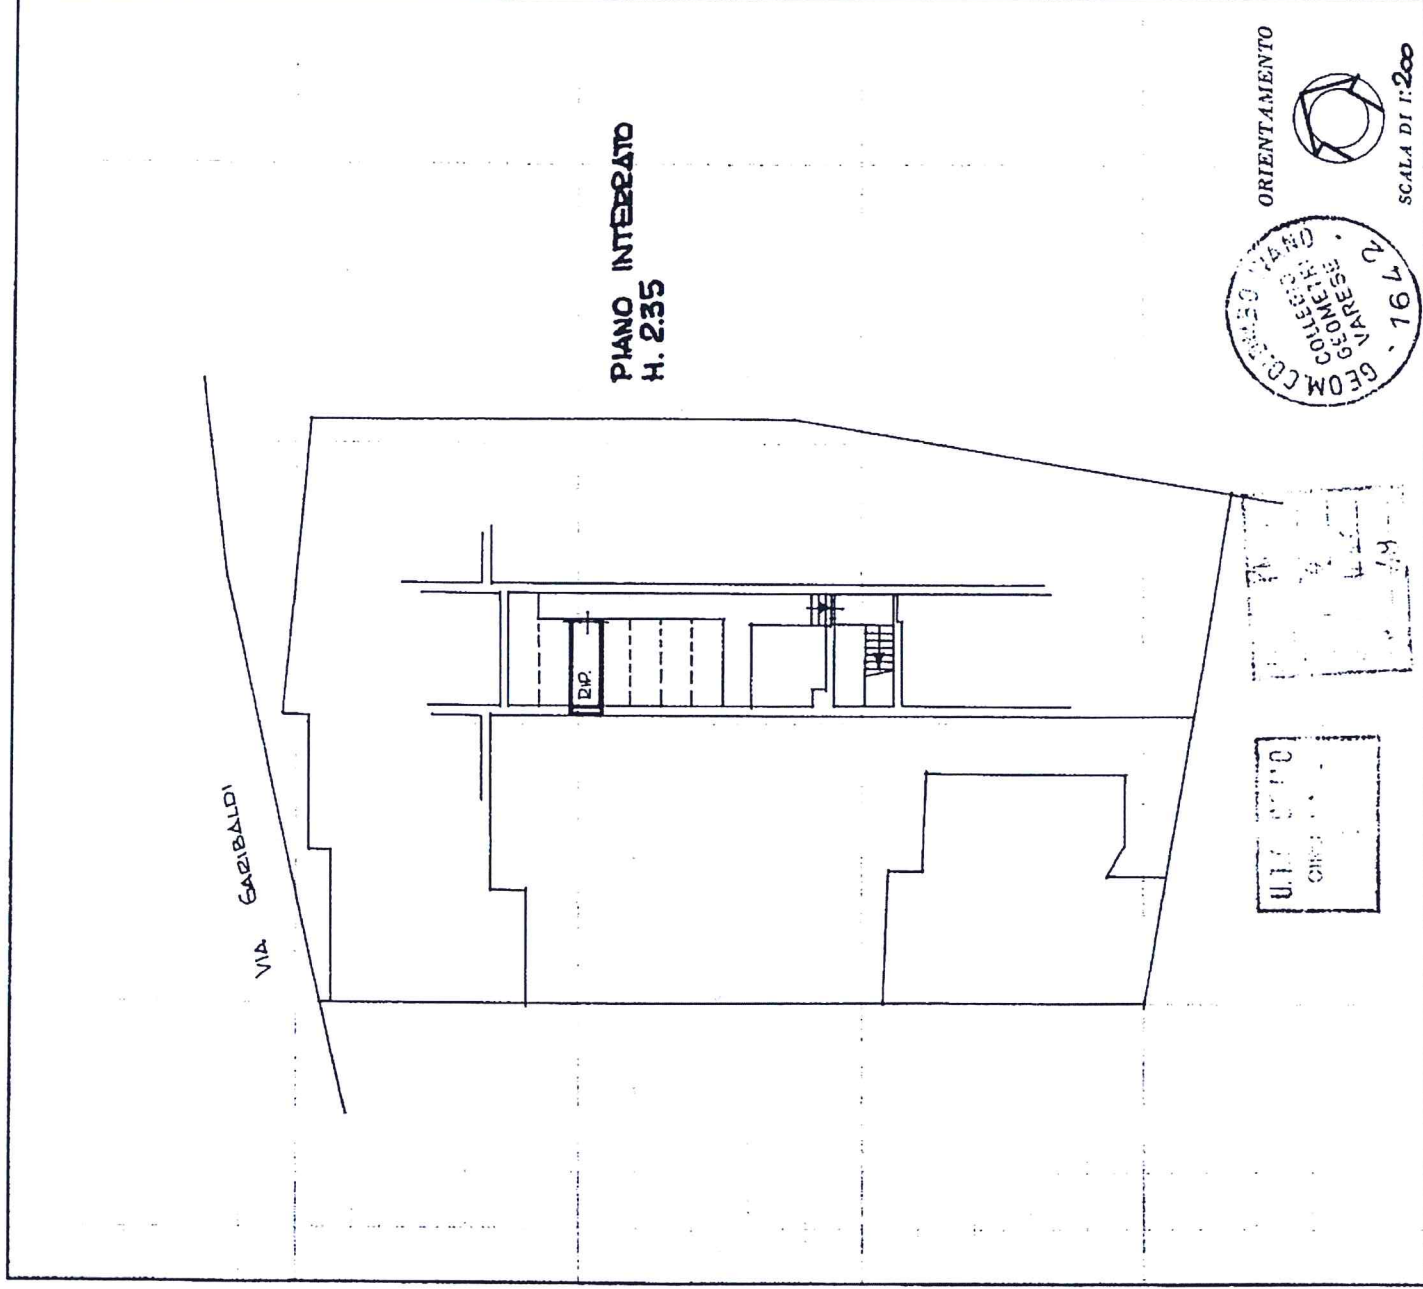

SPAZIO RISERVATO PER LE ANNOTAZIONI D'UFFICIO

DATA
PROT. N°

20 GEN 1986
11/13

Compilata dal **GEOMETRA**
 (Tito) **MAURO COLOMBO**
 Iscritto all'Albo dei **GEOMETRI**
 della Provincia di **VARESE AL N. 1642**
 DATA **23 GENNAIO 1985**
 Firma: *Mauro Colombo*